

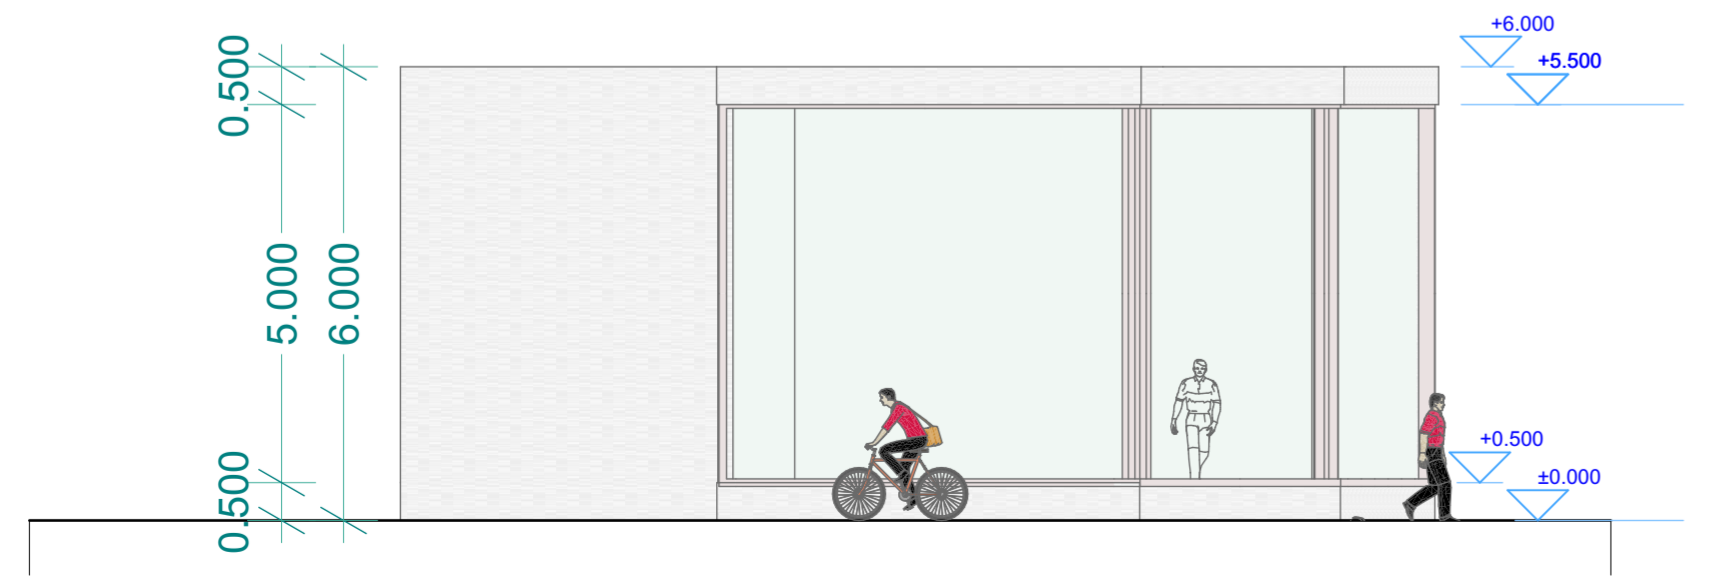
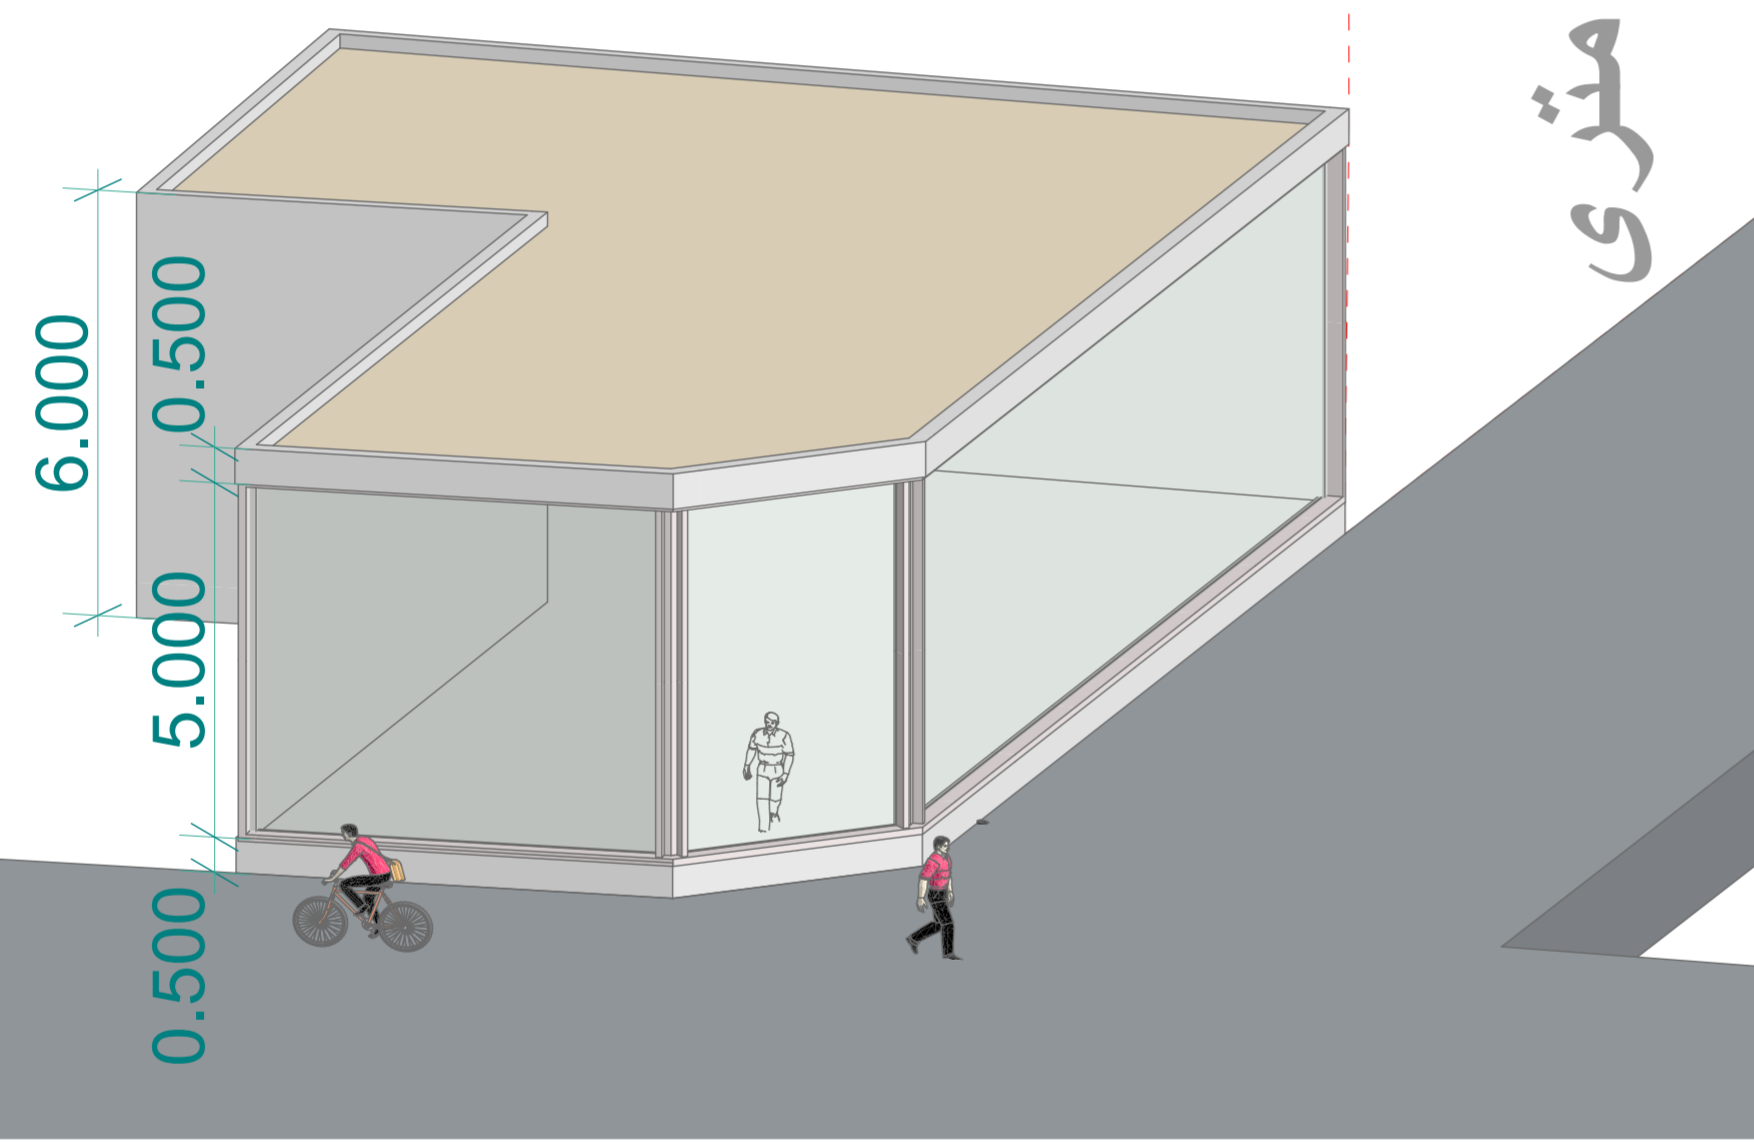


بلوار ۲۲ متری

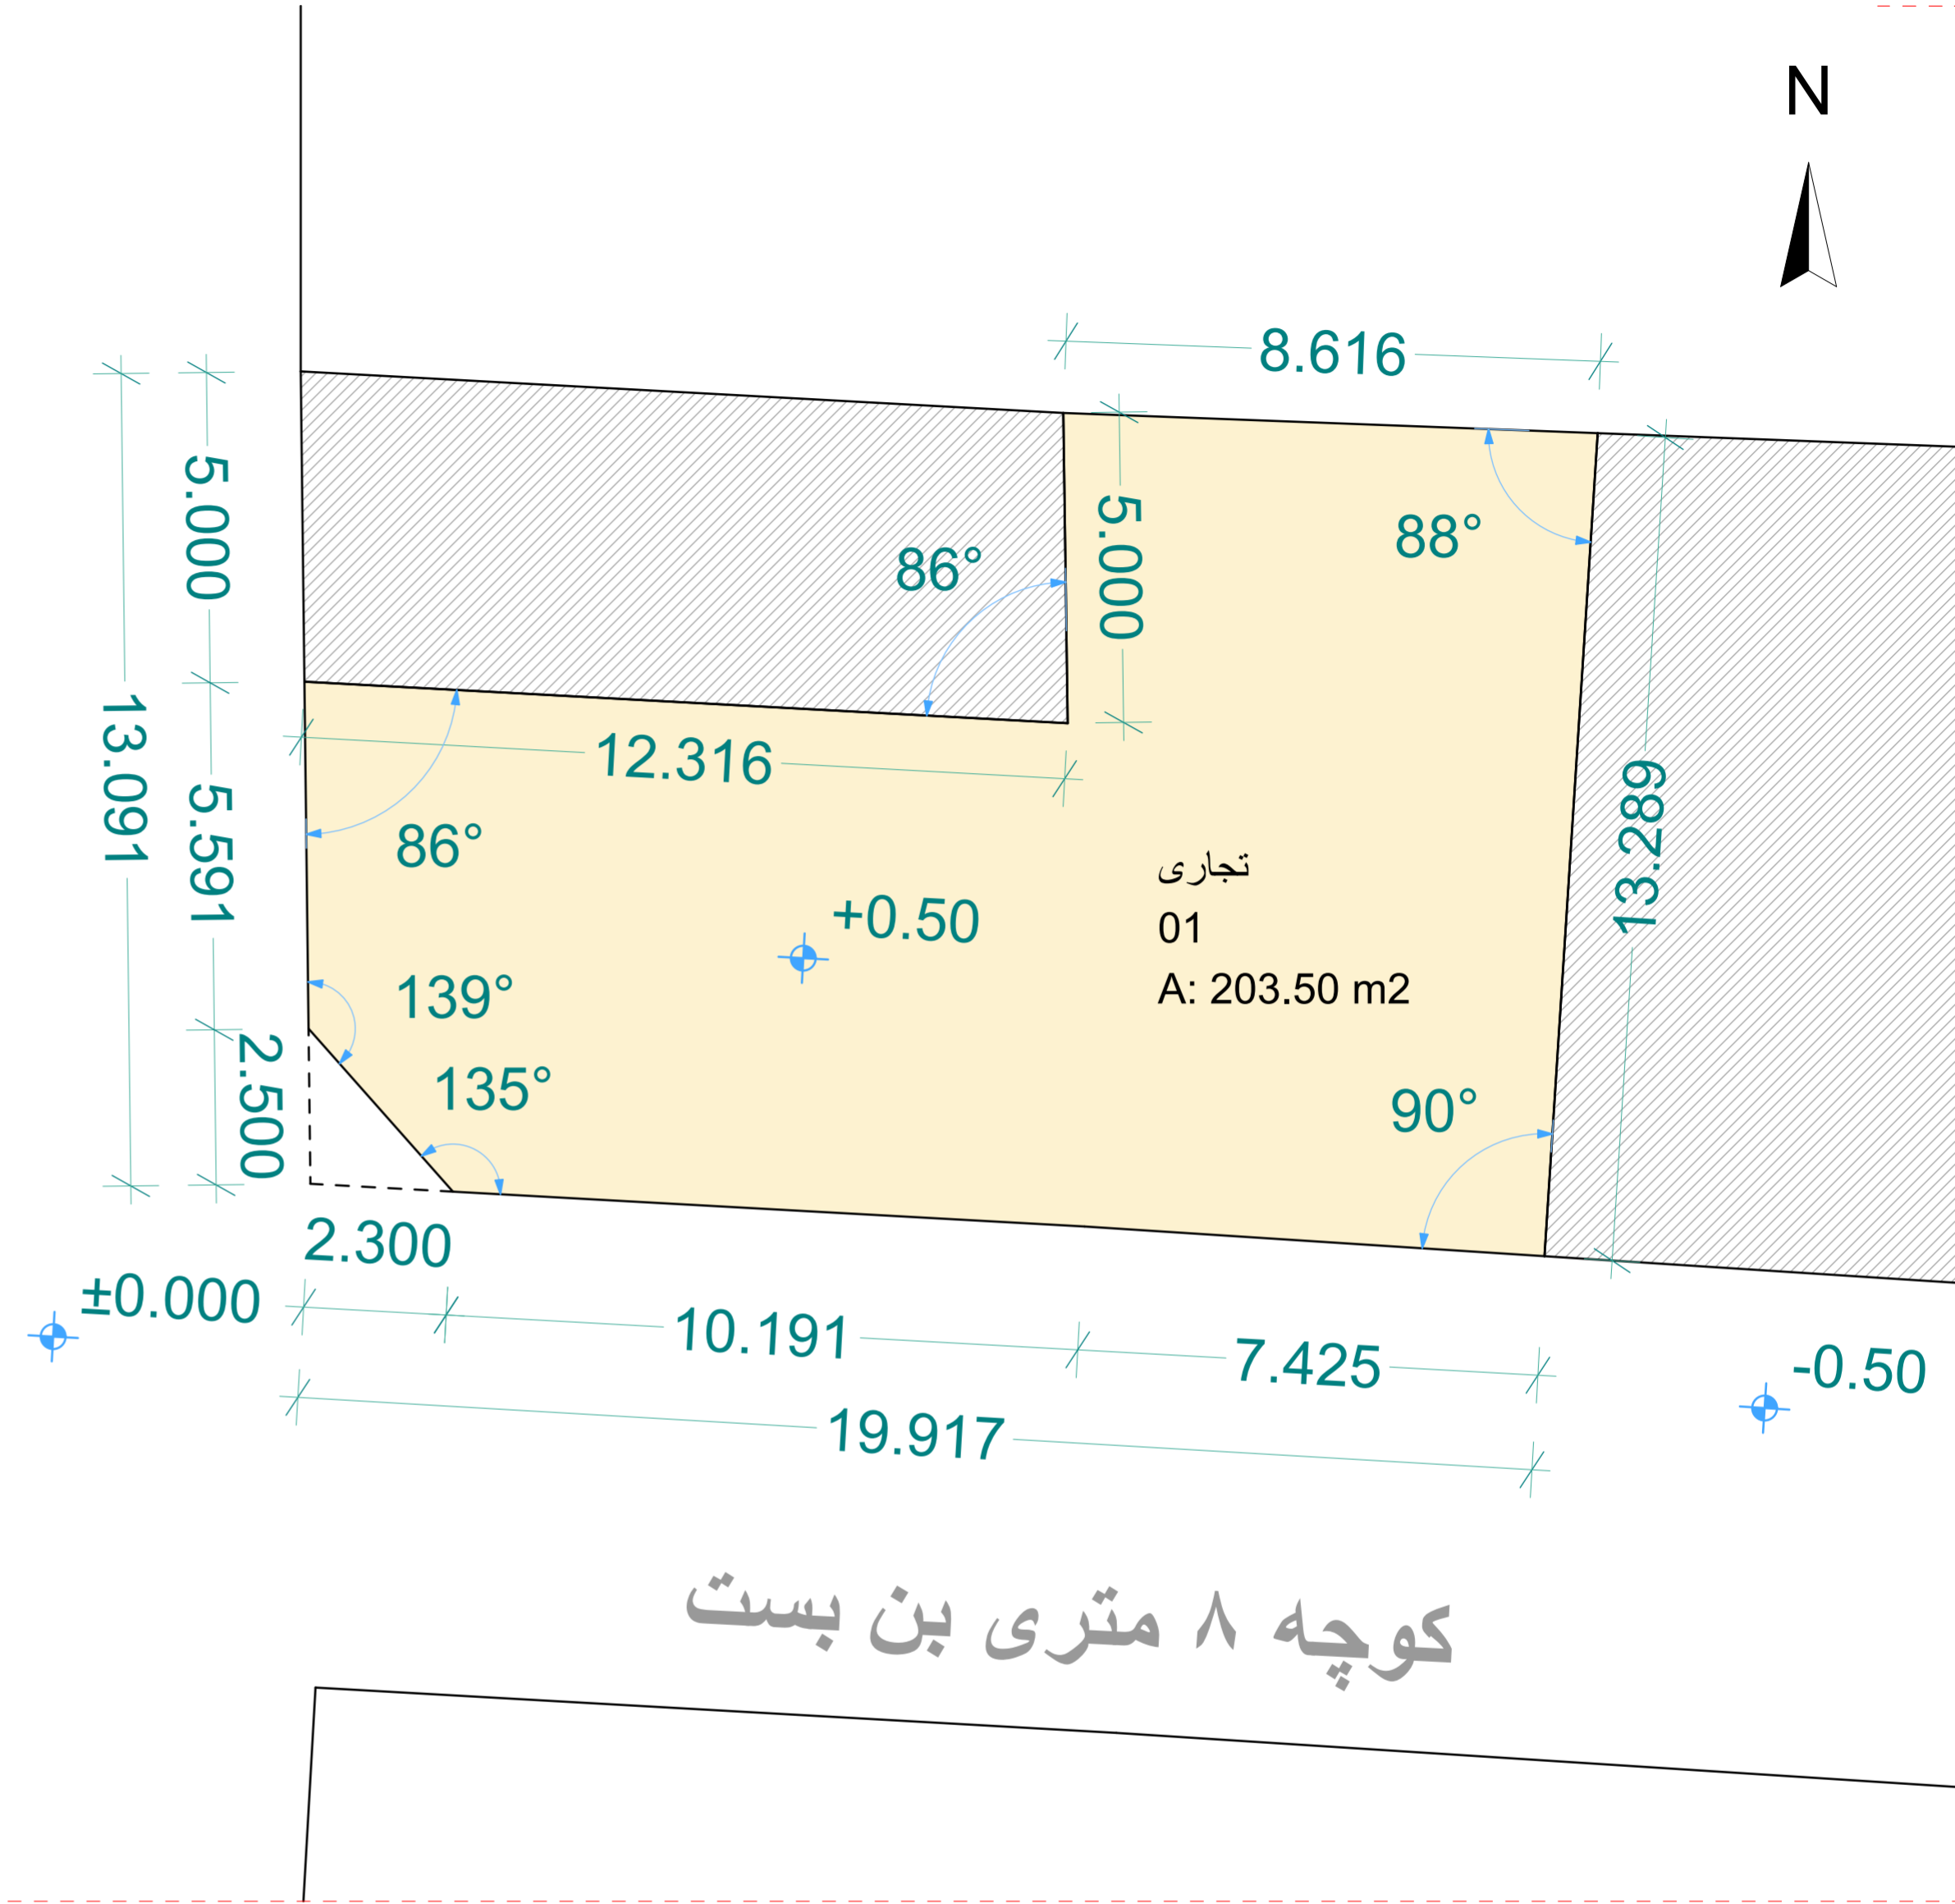

نمای غربی

1:100

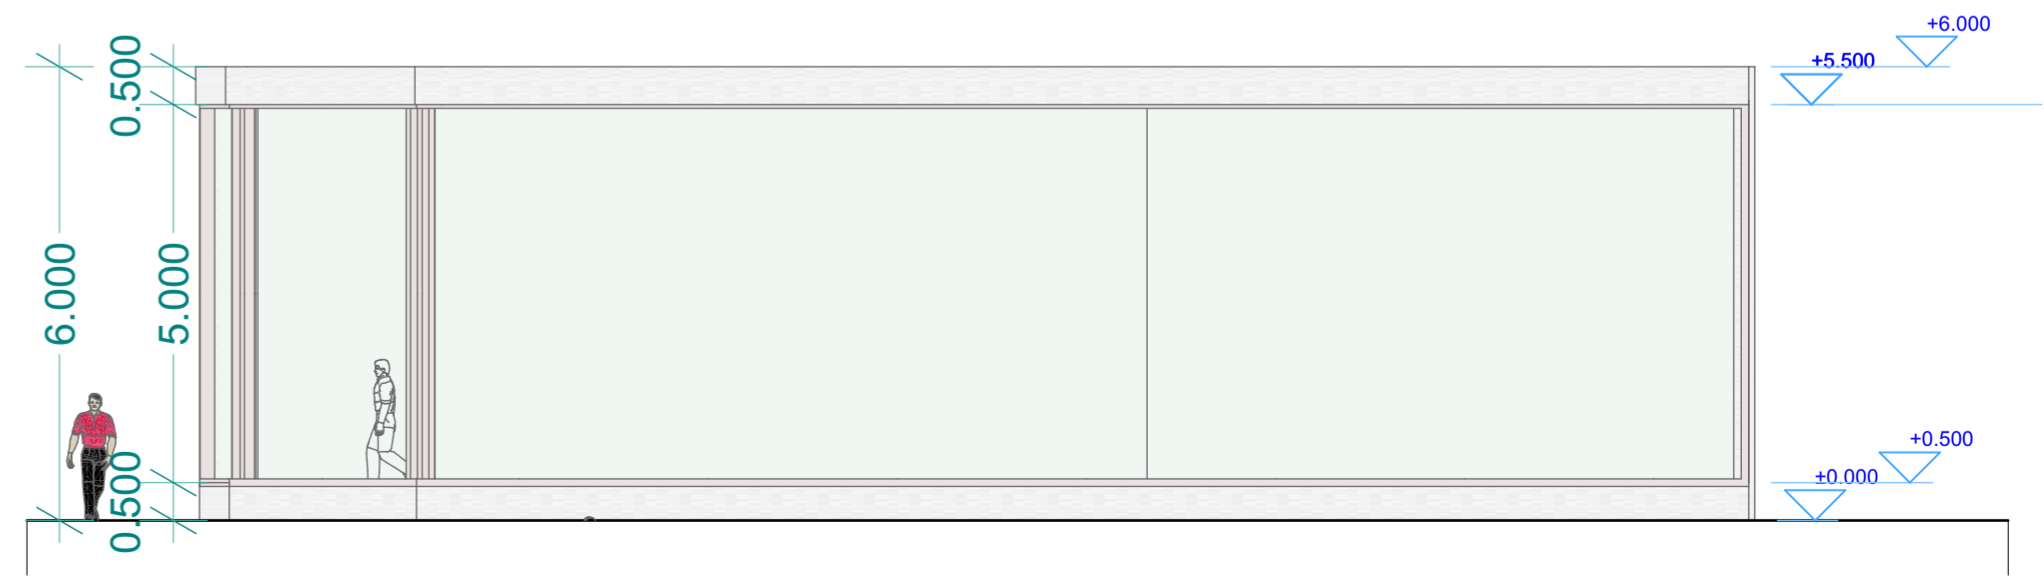

نمای جنوبی

1:100